


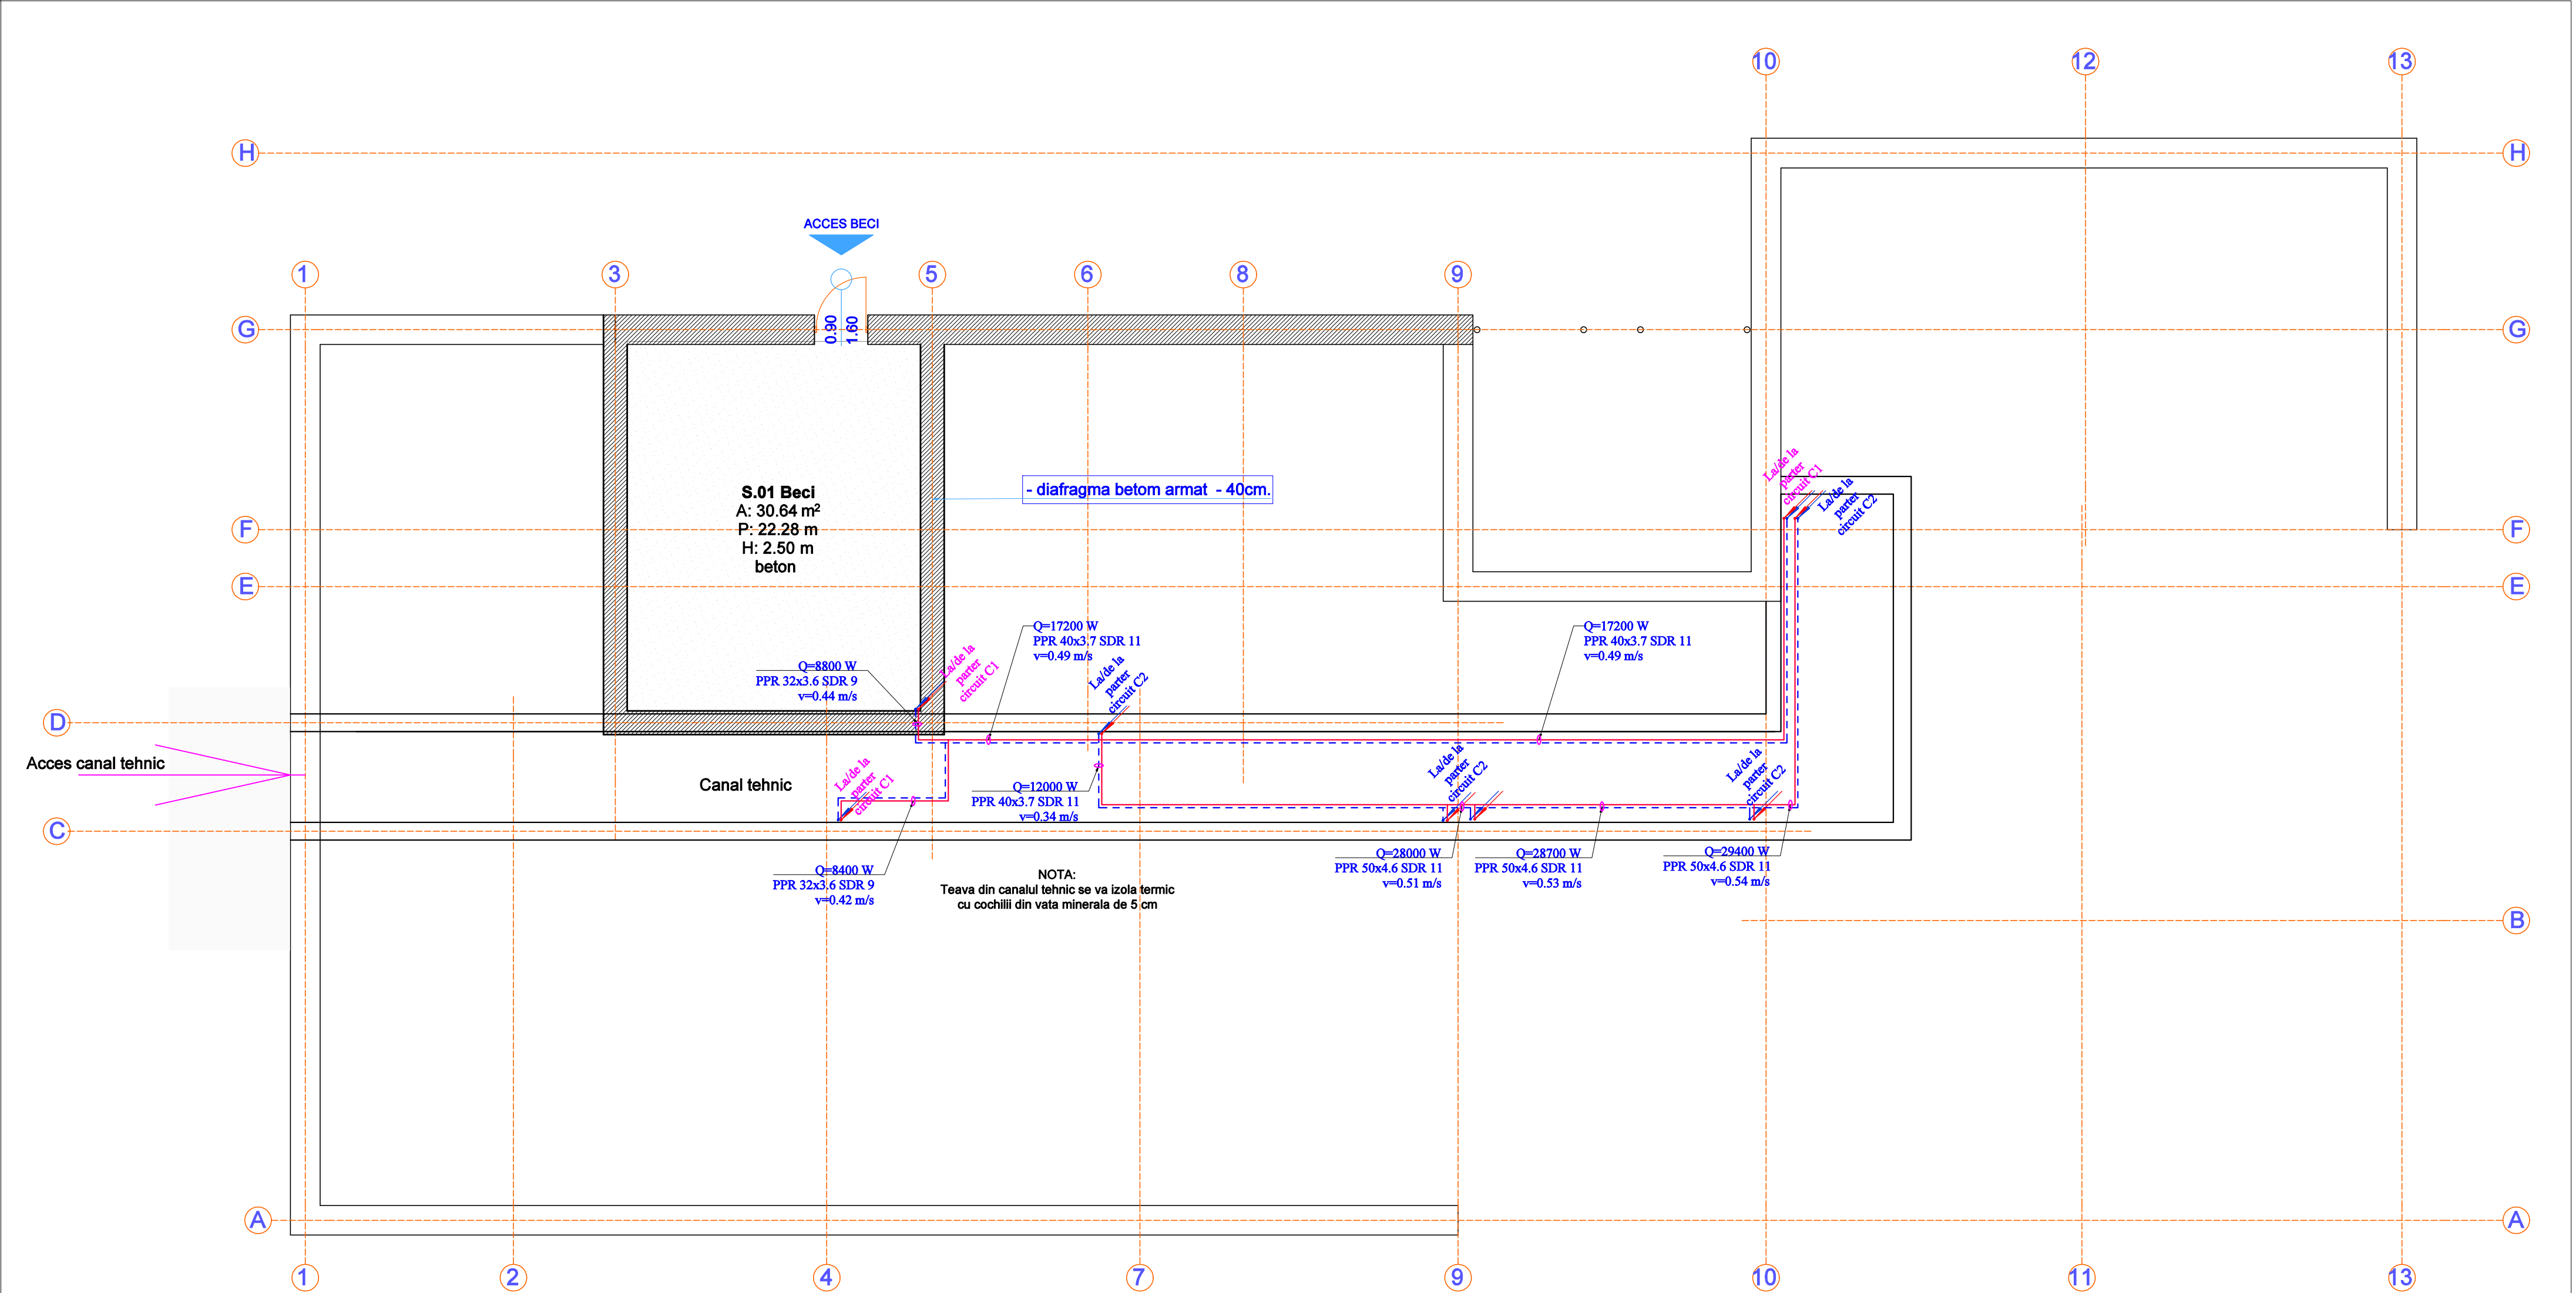

LEGENDA:

IMPORTANT !
Este INTERZISĂ începerea lucrărilor de execuție a prezentului proiect tehnic fără obținerea/eliberarea Autorizației de Construire. Este INTERZISĂ multiplicarea sau copierea prezentului proiect fără acordul în scris a Proiectantului.
Pe șantier se vor folosi doar planșele de la faza PT-DE.
Pentru modificări este obligatorie consultarea proiectantului, în caz contrar, proiectantul își declină orice responsabilitate.
Beneficiarul și constructorul sunt obligați să cunoască și să respecte legea nr.10/1995 , legea nr.50/1991,P118-2/2013 cu modificările de rigoare.

1

2

PCR

PC1

PC2

PC3

PC4

Tur incalzire

Retur incalzire

Cazan combustibil solid -mixt- (LEMN/PELETI)-Puti=70 KW

Supapa descarcare termica

Pompa recirculare CAZAN Q=0,5 mc/h, H=2,00 mCA

Pompa de circulatie cu turatie variabila (CIRCUIT C1-GRADINITA) Q=2,00 mc/h, H=6,00 mCA

Pompa de circulatie cu turatie variabila (CIRCUIT C2-politie+posta) Q=3,00 mc/h, H=6,50 mCA

Pompa de circulatie cu turatie variabila (CIRCUIT C3-cladire sociala) Q=1,20 mc/h, H=4,00 mCA

Pompa de circulatie cu turatie variabila (CIRCUIT C4-boiler) Q=1 mc/h, H=2,50 mCA

Radiator oțel tip 22-600/1200 XXXXX W

Radiator oțel tip 22 (H=600mm;L=1200mm) Putere termica =XXXX W (75/65/20°C) dotat cu cap termostatic

PPR 25x3.5 SDR 7.4

Teava PPR sisteme de incalzire SDR 7,4;91;11

Q=xxxx W xx°C

Necesar termic pentru incalzire / temperatura de calcul

Coloana incalzire

Aerisitor automat

NOTA

1. Constructorul este obligat sa verifice toata documentatia tehnica a proiectului inainte de procurarea materialelor si inceperea executiei, pentru toate categ. de lucrari. Orice discrepanta aparuta in planse trebuie raportata, in scris, proiectantului inainte de inceperea oricarei lucrari, in caz contrar, constructorul se va face responsabil pentru aceasta.
2. Constructorul se obliga sa anunte PROIECTANTUL GENERAL daca apar neclaritati pe santier inainte de inceperea lucrarilor la santier.
3. Cotele indicate in desen vor fi preferate cotelor masurate pe desen.
4. Constructorul Antreprenor General este obligat sa semnaleze eventualele neconcordante din documentatie in termen de 15 de zile de la predarea documentatiei.
5. Materialele utilizate vor avea agrementare in Romania si se vor realiza probe pe santier pentru alegerea lor

Rg.....robinet golire
Rb.....robinet retinere
TM.....termomanometru
VE.....Vas expansiune
CS.....clapet de unic sens
Olteava oțel
Fy.....filtru impuritati
Pa.....purjor automat
SS.....supapa siguranta

Verificator		Semnatura	Cerinta	Referat/Expertiza	Nr/Data
ADIGIZ Project		Proiectant de specialitate S.C.ADIGIZ PROJECT S.R.L Piatra Neamt, Str. Nufarului Nr.3 tel.0740 675 349 Nr. inreg. R.C.:J27/856/04.03.2019 CUI:RO 40729700		Beneficiar: U.A.T COMUNA STEFAN CEL MARE	Proiect nr. 37/2026
Specificatie	Numele	Semnatura	Scara 1:75	Denumire proiect:	Faza PTH
Sef proiect	ing. Mancasi Razvan			Realizarea proiectului tehnic al instalatiei de incalzire cu centrala termica pe combustibil solid (lemn si peleti) pentru Gradinita Stefan cel Mare din Comuna Stefan Cel Mare, judetul Neamt	
Proiectat	ing. Mancasi Razvan		Data 2026	Amplasament: Comuna Stefan Cel Mare, judetul Neamt	
Desenat	ing. Mancasi Razvan			Denumire plansa INSTALATII TERMICE PLAN SUBSOL (CANAL TEHNIC)	Plansa IT1