
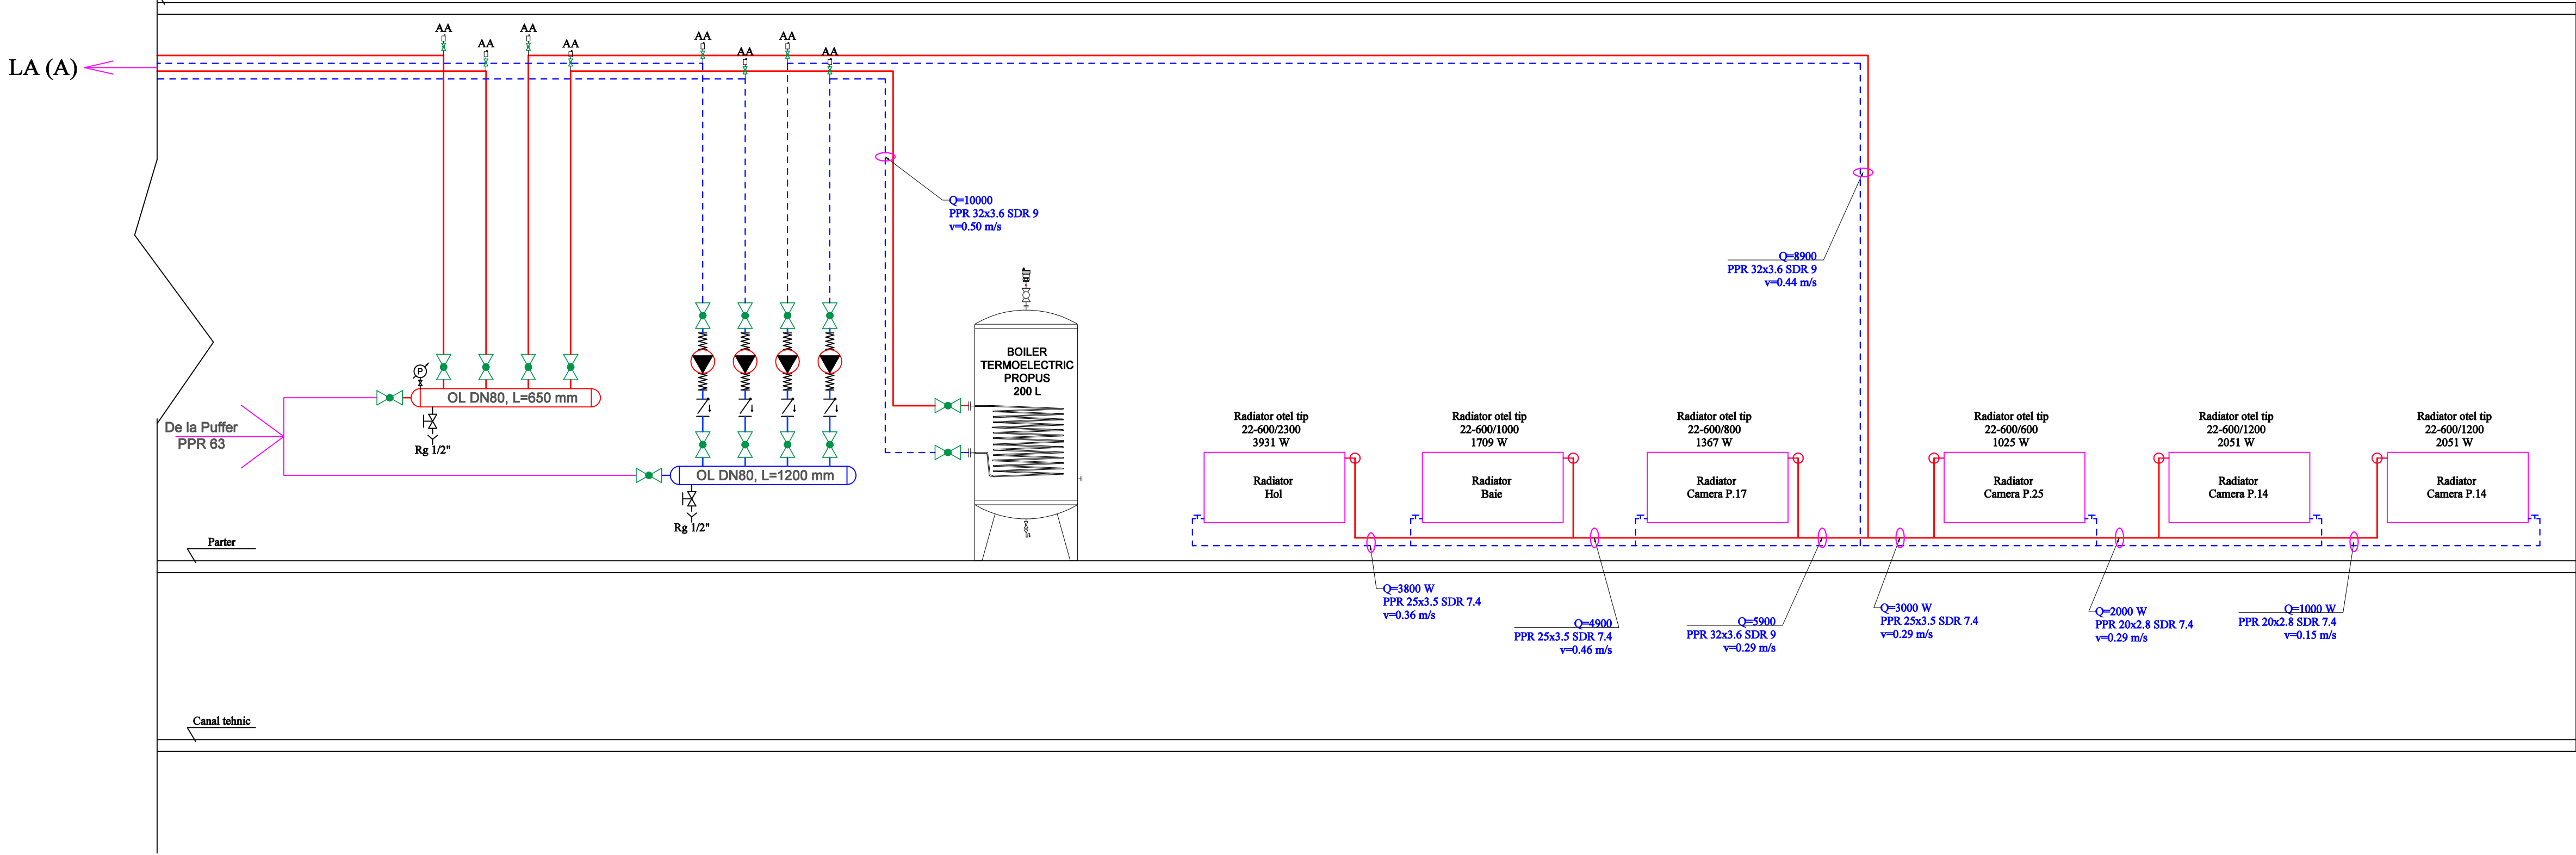


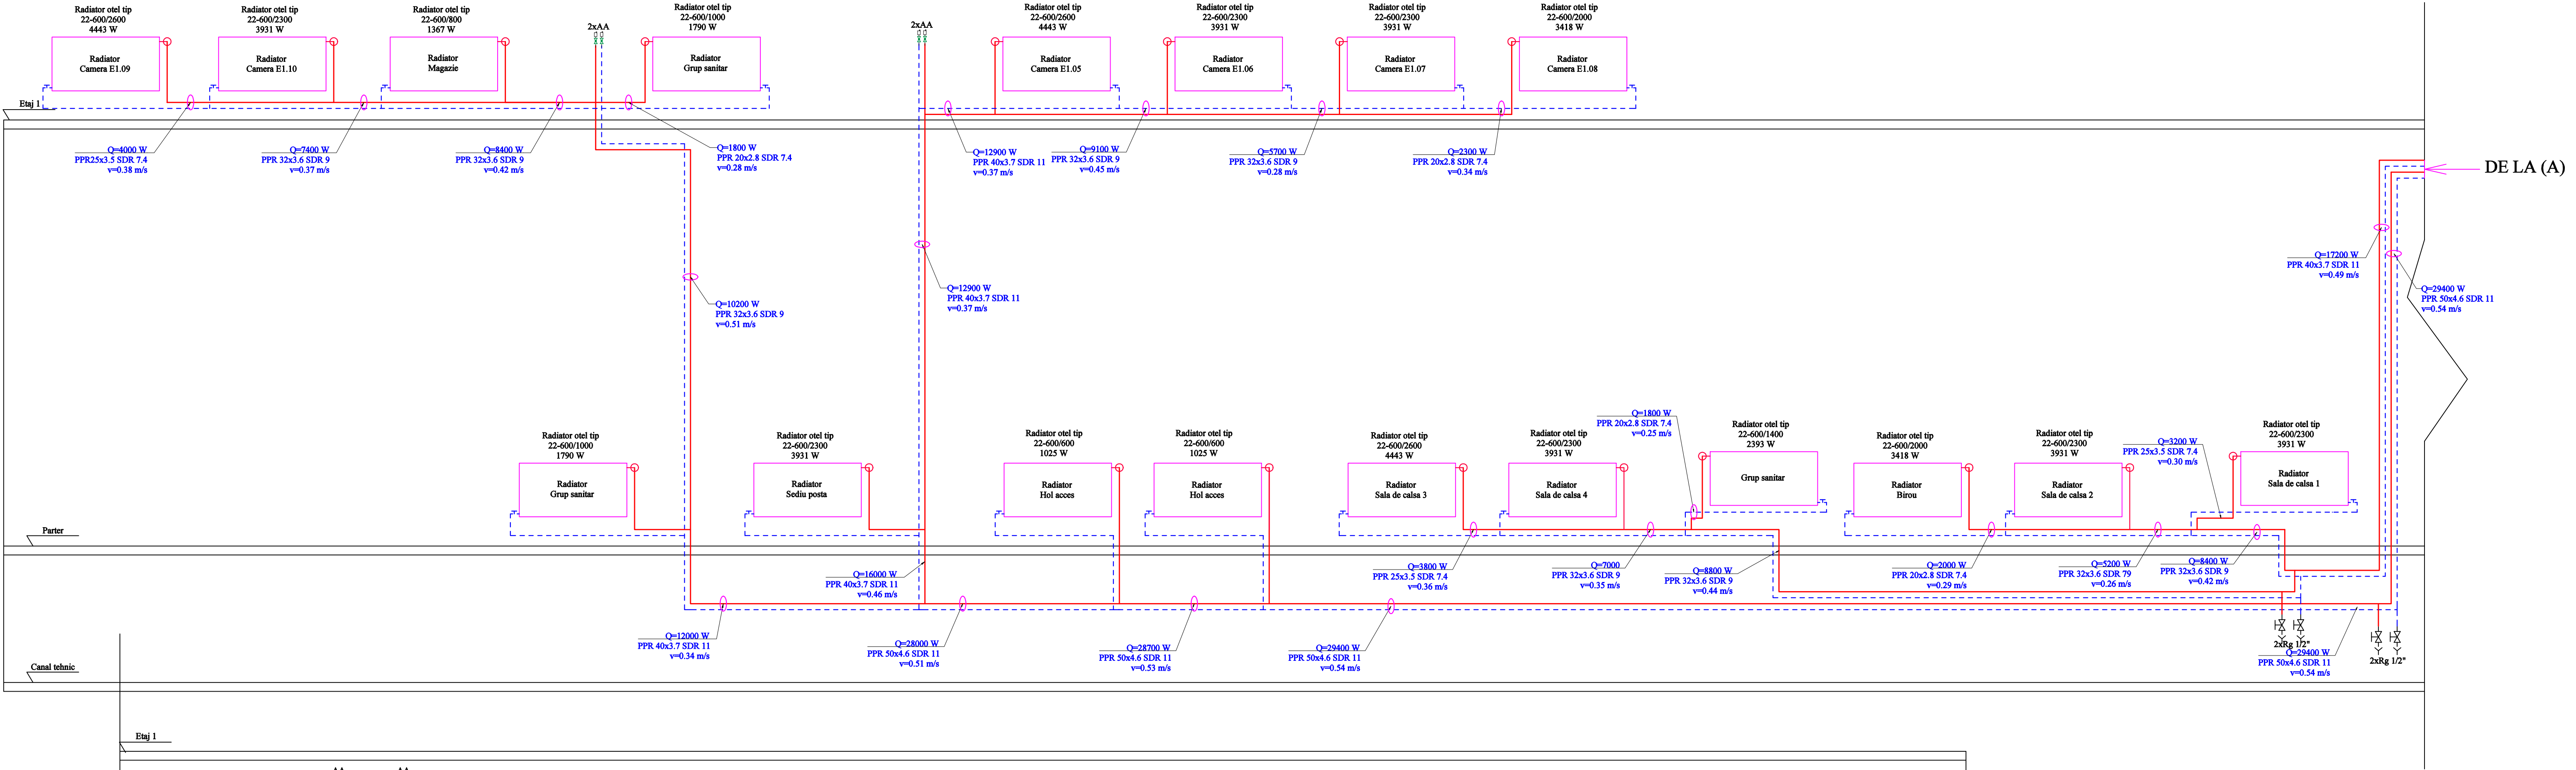

LEGENDA:

IMPORTANT !
Este INTERZISĂ începerea lucrărilor de execuție a prezentului proiect tehnic fără obținerea/elibărarea Autorizației de Construire. Este INTERZISĂ multiplicarea sau copierea prezentului proiect fără acordul în scris a Proiectantului.
Pe șantier se vor folosi doar planșele de la faza PT-DE.
Pentru modificări este obligatorie consultarea proiectantului, în caz contrar, proiectantul își declină orice responsabilitate.
Beneficiarul și constructorul sunt obligați să cunoască și să respecte legea nr.10/1995, legea nr.50/1991,P116-2/2013 cu modificările de rigoare.

Tur incalzire
Retur incalzire

1 Cazan combustibil solid -mixt- (LEMN/PELET)-Puti=70 KW
2 Supapa descarcare termica
PCR Pompa de recirculare CAZAN Q=0,5 mch, H=2,00 mCA
PC1 Pompa de circulatie cu turatie variabila (CIRCUIT C1-GRADINITA) Q=2,00 mch, H=6,00 mCA
PC2 Pompa de circulatie cu turatie variabila (CIRCUIT C2-politie-posta) Q=3,00 mch, H=6,50 mCA
PC3 Pompa de circulatie cu turatie variabila (CIRCUIT C3-cladire sociala) Q=1,20 mch, H=4,00 mCA
PC4 Pompa de circulatie cu turatie variabila (CIRCUIT C4-bolier) Q=1 mch, H=2,50 mCA

Radiator otel tip 22-600/1200 XXXX W
Radiator otel tip 22 (H=60mm,L=1200mm) Putere termica XXX W (T5/65/20°C) dotat cu cap termostatic

PPR 25x3.5 SDR 7.4 Teava PPR sisteme de incalzire SDR 7,4;9,1;11

Q=XXXX W x°C Necesari termici pentru incalzire / temperatura de calcul

Coloana incalzire
Aerisitor automat

2xAA

Sustinerea elementelor și echipamentelor de instalatii nu face obiectul prezentului proiect, acestea fiind în sarcina executantului. Sunt acceptate doar sisteme unitare cu agrement tehnic si/sau dimensionate de firme specializate.

NOTA

1. Constructorul este obligat sa verifice toata documentatia tehnica a proiectului inainte de procurarea materialelor si inceperea executiei, pentru toate categoriile de lucrari. Orice discrepanta aparuta in planșele trebuie raportata, în scris, proiectantului înainte de începerea oricărui lucru, în caz contrar, contractantul se va face responsabil pentru aceasta.

2. Constructorul se obliga sa anunte PROIECTANTUL GENERAL daca apar necazuri pe șantier înainte de începerea lucrărilor la șantier.

3. Cotele indicate în desen vor fi preferențiale cotelor măsurate pe desen.

4. Constructorul Antreprenor General este obligat să semnalizeze eventualele neconcordanțe din documentație în termen de 15 de zile de la predarea documentației.

5. Materialele utilizate vor avea agrementare în România și se vor realiza probe pe șantier pentru alegerea lor

Rg.....robinet golire
Rb.....robinet reținere
TM.....termomanometru
VE.....Vas expansiune
CS.....clapet de unic sens
OI.....teava otel
Fy.....filtru impuritati
Pa.....purjor automat
SS.....supape siguranta

Verificator		Semnatura		Cerinta	Referat/Expertiza	Nr/Data	
ADIGIZ Project		Proiectant de specialitate S.C.ADIGIZ PROJECT S.R.L. Piatra Neamt, Str. Nufetului Nr.3 Tel:0740 675 349				Beneficiar:	Proiect nr.
		Nr. înreg. R.C.:J27056904/05.2019				U.A.T COMUNA STEFAN CEL MARE	37/2026
		CUI:RO 40728700					
Specificatie	Numele	Semnatura	Scara	Denumire proiect: Realizarea proiectului tehnic al instalatiei de incalzire cu centrala termica pe combustibil solid (lemn si peleti) pentru Gradinita Stefan cel Mare din Comuna Stefan Cel Mare, judetul Neamt			Faza PTH
Señ proiect	ing. Mancasi Razvan		1:75	Amplasament: Comuna Stefan Cel Mare, judetul Neamt			
Proiectat	ing. Mancasi Razvan		Data	Denumire planșă			
Desenat	ing. Mancasi Razvan		2026	INSTALATII TERMICE SCHEMA COLOANELOR			Plansa IT4